

ΕΦΗΜΕΡΙΔΑ ΤΗΣ ΚΥΒΕΡΝΗΣΕΩΣ

ΤΗΣ ΕΛΛΗΝΙΚΗΣ ΔΗΜΟΚΡΑΤΙΑΣ

27 Σεπτεμβρίου 2016 | ΤΕΥΧΟΣ Α.Α.Π. | Αρ. Φύλλου **186**

ΤΕΥΧΟΣ ΑΝΑΓΚΑΣΤΙΚΩΝ ΑΠΑΛΛΟΤΡΙΩΣΕΩΝ ΚΑΙ ΠΟΛΕΟΔΟΜΙΚΩΝ ΘΕΜΑΤΩΝ

ΠΕΡΙΕΧΟΜΕΝΑ

ΑΠΟΦΑΣΕΙΣ

ΑΠΟΦΑΣΕΙΣ

Αριθμ. 57209 (1)

Αναγνώριση της δημοτικής οδού που συνδέει τους οικισμούς Μουτσούνα - Λιγαρίδια - Κανάκι-Κλειδώ της Τ.Κ. Απεράθου του Δήμου Νάξου και Μικρών Κυκλάδων νήσου Νάξου Ν. Κυκλάδων Περιφέρειας Νοτίου Αιγαίου ως μοναδικής, της παρ. 2 του άρθρου 1 του Π.δ. 24.05.1985 (ΦΕΚ 270/ Δ/ 31.5.1985) ως ισχύει.

Ο ΑΣΚΩΝ ΚΑΘΗΚΟΝΤΑ ΓΕΝΙΚΟΥ ΓΡΑΜΜΑΤΕΑ ΑΠΟΚΕΝΤΡΩΜΕΝΗΣ ΔΙΟΙΚΗΣΗΣ ΑΙΓΑΙΟΥ

Έχοντας υπόψη:

1. Τις δ/ξεις του Ν.2503/30.05.1997 (ΦΕΚ 107/Α'/1997) ως ισχύουν.

2. Τον Ν. 3852/04.06.2010 «Νέα Αρχιτεκτονική της Αυτοδιοίκησης και της Αποκεντρωμένης Διοίκησης – Πρόγραμμα Καλλικράτης», ΦΕΚ 87/Α/07.06.2010.

3. Το Π.δ. με αριθμ. 143/2010 «Οργανισμός της Αποκεντρωμένης Διοίκησης Αιγαίου», (ΦΕΚ 236/Α/27.12.2010).

4. Το Ν.δ./17-7-1923 (ΦΕΚ 228/Α/16.8.1923) Περί σχεδίων πόλεων, κωμών και συνοικισμών του Κράτους και οικοδομής αυτών» ως ισχύει.

5. Τις διατάξεις των άρθρων 31, 32, 33, 34 του Ν. 4030/2011 (ΦΕΚ 249/Α/25.11.2011) ως ισχύουν.

6. Τη με α.π.52730/Φ1.2/03-08-2015 απόφαση Γενικού Γραμματέα Αποκεντρωμένης Διοίκησης Αιγαίου με θέμα: «Συγκρότηση Συμβουλίου Πολεοδομικών Θεμάτων και Αμφισβητήσεων (ΣΥΠΟΘΑ) Αποκεντρωμένης Διοίκησης Αιγαίου, χωρικής Αρμοδιότητας Νοτίου Αιγαίου (Κυκλάδες), στη Σύρο».(Αναρτημένη στο ΔΙΑΥΓΕΙΑ με ΑΔΑ: ΩΥΚ9ΟΡ1Ι-ΦΩΟ).

7. Τις διατάξεις του Π.δ.24/31.5.1985 (ΦΕΚ 270/Δ/31.05.1985) ως ισχύουν.

8. Την εγκύκλιο 6-2011 (αρ. πρ. οικ. 27610/21.6.2011) της Δ.Ο.Κ.Κ. του Υ.ΠΕ.Κ.Α.

9. Την εγκύκλιο 1-2012 (αρ. πρ. οικ. 8642/1352/2-3-2012) της Γενικής Δ/νσης ΧΩ.ΠΕ.ΠΟ. Αποκεντρωμένης Διοίκησης Αιγαίου.

10. Το με α.π. 14720/2185/Φ.2.6/10-7-2012 έγγραφο της Γενικής Δ/νσης ΧΩ.ΠΕ.ΠΟ. Α.Δ. Αιγαίου.

11. Την με α.π. 2374/16-02-2016 (α.π. ΑΔΑ 11647/18-2-2016) διαβίβαση φακέλου από τη Δ/νση Τεχνικών Υπηρεσιών του Δήμου Νάξου και Μικρών Κυκλάδων προς την Υπηρεσία μας.

12. Το με αρ. 5315/11-04-2016 έγγραφο του γραφείου Αντιδημάρχου του Δήμου Νάξου και Μικρών Κυκλάδων (α.π. ΑΔΑ 27099/12-4-2016)με το οποίο εισήλθαν συμπληρωματικά στοιχεία.

13. Το με α.π. 51457/29-7-2015έγγραφο της Δ/νσης Δασών Κυκλάδων της Αποκεντρωμένης Διοίκησης Αιγαίου με θέμα: «Γνωμοδότηση για το χαρακτηρισμό της οδού Μουτσούνας-Πάνορμος ως δημοτικής» με το οποίο η Υπηρεσία γνωμοδοτεί θετικά για το χαρακτηρισμό της εν λόγω οδού ως δημοτικής χωρίς όρους και προϋποθέσεις εφόσον δεν προβλέπεται να μεταβληθούν τα τεχνικά χαρακτηριστικά αυτής.

14. Την με α.π. 34504/16-05-2016 (με Α.Π. ΣΥΠΟΘΑ 205/16-5-2016) εισήγηση της Διεύθυνσης ΠΕ.ΧΩ.ΣΧΕ Νοτίου Αιγαίου προς ΣΥ.ΠΟ.Θ.Α..

15. Την με Α.Π. ΣΥΠΟΘΑ οικ.310/04-07-2016 πρόσκληση μελών ΣΥΠΟΘΑ Αποκεντρωμένης Διοίκησης Αιγαίου χωρικής αρμοδιότητας Ν. Αιγαίου (Κυκλάδες).

16. Την με Α.Π. ΣΥΠΟΘΑ οικ.311/04-07-2016 πρόσκληση ενδιαφερομένων ΣΥΠΟΘΑ Αποκεντρωμένης Διοίκησης Αιγαίου χωρικής αρμοδιότητας Ν. Αιγαίου (Κυκλάδες).

17. Την ομόφωνη γνώμη του ΣΥΠΟΘΑ υπέρ της αναγνώρισης «ως μοναδικής της σε συνέχεια του επαρχιακού δικτύου του νησιού δημοτικής οδού μεταξύ των οικισμών Μουτσούνα και Κλειδούς Δήμου Νάξου και Μικρών Κυκλάδων νήσου Νάξου, που ενώνει τους οικισμούς Μουτσούνα, Λιγαρίδια, Κανάκι και Κλειδούς» που διατυπώθηκε στην πράξη 25η πρακτικών της 5ης Συνεδρίασης αυτού 3ης ημέρας στις 21-07-2016.

18. Το με Α.Π. (ΣΥΠΟΘΑ) 373/28-07-2016 έγγραφο του ΣΥΠΟΘΑ κοινοποίησης της πράξης 25ης της συνεδρίασης 5ης στις 21-07-2016 3ης ημέρα του ΣΥΠΟΘΑ και διαβίβασης του σχετικού φακέλου μαζί με τη γνωμοδότησή του.

19. Και ειδικώς λαμβάνοντας υπόψη:

• Την οριζοντιογραφία και τη φωτογραφική αποτύπωση φαίνεται η σημερινή κατάσταση της οδού και η λειτουργικότητά της.

• Τα υπογεγραμμένα από τον Προϊστάμενο της Διεύθυνσης Τεχνικών Υπηρεσιών του Δήμου Νάξου και Μικρών Κυκλάδων σχέδια και ειδικώς την οριζοντιογραφία οδού σε δύο πινακίδες (απόσπασμα χάρτη ΓΥΣ) Κλιμ. 1:5.000 (σχέδιο Α1.α και Α1.β)

• Την τεχνική έκθεση της Διεύθυνσης Τεχνικών Υπηρεσιών του Δήμου Νάξου και Μικρών Κυκλάδων στην οποία περιγράφεται το μήκος της οδού και το μέσο πλάτος η οποία είναι και ασφαλτοστρωμένη και εξυπηρετεί το μεγαλύτερο μέρος των ακτών της Ανατολικής Νάξου και όπου αναφέρεται ότι η κατασκευή της ξεκίνησε το Νοέμβριο του 1999 και ολοκληρώθηκε τον Ιούνιο του 2005 και τα λοιπά αναφερόμενα στην τεχνική έκθεση.

• Το απόσπασμα χάρτη ΓΥΣ κλ. 1: 50.000

• Την με α.π. 15770/18-08-2015 βεβαίωση του Προϊστάμενου της Διεύθυνσης Τεχνικών Υπηρεσιών του Δήμου Νάξου και Μικρών Κυκλάδων που βεβαιώνει ότι η οδός που συνδέει τους παραθαλάσσιους οικισμούς Μουτσούνα, Λιγαρίδια, Κανάκι, Κλειδό (Κλειδώ) που έχουν απογραφεί ως αυτοτελείς οικισμοί στην απογραφή του 1981 και Πάνερμο ο οποίος έχει απογραφεί στην απογραφή του 1991 αποτελεί την κύρια και μοναδική οδό που συνδέει τους παραθαλάσσιους οικισμούς Μουτσούνα - Λυγαρίδια - Κανάκι - Κλειδό - Πάνερμο.

• Την με αριθμ. 893/2005 Απόφαση του ΣΤΕ με την οποία κρίθηκε ότι δεν αποτελούν αυτοτελή οικισμό όσοι οικισμοί δεν υφίστανται πριν το Ν. 1337/1983.

• Το με α.π. 215/5-2-2015 έγγραφο της Υπηρεσίας Δόμησης του Δήμου Νάξου και Μικρών Κυκλάδων με συν/νη εισήγηση του Προϊσταμένου που εισηγείται για το χαρακτηρισμό του δρόμου Μουτσούνας Πάνερμου ως μοναδικού Δημοτικού δρόμου για να έχουν εφαρμογή οι διατάξεις της παρ. 2 του άρθρου 1 του Π.δ. 24-5-1985/ΦΕΚ 270/Δ/31-5-1985.

• Τα παραστατικά στοιχεία τα οποία τεκμηριώνουν την νομιμότητα κατασκευής του δρόμου.

• Την με α.π. 4741/01-04-2016 βεβαίωση του Δημάρχου Νάξου και Μικρών Κυκλάδων με την οποία βεβαιώνει ότι «Ο οικισμός του Πανέρμου που ανήκει στην Τοπική Κοινότητα Απεράθου δεν είναι απογεγραμμένος ως αυτοτελής στην απογραφή της 5ης Απριλίου 1981 εκ παραδρομής…..»

• Το γεγονός ότι η Διεύθυνσή μας, κατόπιν ελέγχου όλων των υποβληθέντων στοιχείων, δικαιολογητικών και σχετικών χαρτών του φακέλου, κρίνει ότι υπάρχουν προϋποθέσεις για την αναγνώριση της υπόψη οδού έως τον Οικισμό Κλειδούς ως μοναδικής δημοτικής οδού της παρ.2 άρθρου 1 του Π.δ. 24.05.1985 (ΦΕΚ 270/Δ/31-5-1985), (ως και στην εισήγηση σχετικό 14 παρέθεσε).

20. Την με α.π. οικ 81434/9157/31-12-2013 απόφαση Γ.Γ. με θέμα: «Αναπλήρωση Προϊσταμένου Γενικής Διεύθυνσης Χωροταξικής και Περιβαλλοντικής Πολιτικής της Αποκεντρωμένης Διοίκησης Αιγαίου.»

21. Την αριθμ. οικ.45076/5738/02-10-2012 απόφαση Γενικού Γραμματέα ΑΔΑ (ΦΕΚ 3181/Β/29-11-2012) περί παροχής εξουσιοδότησης πράξεων και εγγράφων «Με εντολή Γενικού Γραμματέα».

22. Το γεγονός ότι με βάση την αριθμ. οικ. 45076/5738/02-10-2012 απόφαση Γενικού Γραμματέα Α.Δ.Α. για Παροχή Εξουσιοδότησης Πράξεων και Εγγράφων (ΦΕΚ 3181/Β/29-11-2012), η υπογραφή της Παρούσης ανήκει στον Γενικό Γραμματέα Α.Δ.Α. (τελευταίο εδάφιο άρθρου 2 αυτής).

23. Την υπ' αριθ. 4 της 6.2.2015 πράξη του Υπουργικού Συμβουλίου με Θέμα: «Αποδοχή παραιτήσεων των Γενικών Γραμματέων Αποκεντρωμένων Διοικήσεων της Χώρας». (ΦΕΚ 24 Α΄).

24. Τις διατάξεις του άρθρου 56 κεφαλ. Γ' του Ν.4257/2014 (ΦΕΚ 93/Α/14-04-2014) και τις διατάξεις του άρθρου 28 παρ. 1 του Ν. 4325/2015 (ΦΕΚ 47/Α/11-5-2015), αποφασίζουμε:

Την αναγνώριση ως μοναδικής της δημοτικής οδού, που συνδέει τον οικισμό Μουτσούνα και Κλειδώ Δήμου Νάξου και Μικρών Κυκλάδων Ν. Κυκλάδων Περιφέρειας

Νοτίου Αιγαίου που ενώνει τους οικισμούς Μουτσούνα , Λιγαρίδια, Κανάκι και Κλειδούς Δήμου Νάξου και Μικρών Κυκλάδων, όπως αυτή εμφαίνεται με μπλέ χρώμα στο συνημμένο χάρτη ΓΥΣ κλ. 1:5.000 (απόσπασμα)

(Οριζοντιογραφίες με αρ. Σχεδίου Α1.α και Α1.β) αποτελούμενη από τα σημεία Κ1,Κ2,Κ3,Κ4,Κ5,…έως Κ12 και Κ΄12 με συντεταγμένες σε σύστημα ΕΓΣΑ ΄87.

Η απόφαση αυτή συνοδεύεται από χάρτη σε δύο πινακίδες υπό κλίμακα 1:5.000.


Η ισχύς της παρούσας απόφασης αρχίζει από την δημοσίευσή της, στην Εφημερίδα της Κυβερνήσεως.

Η απόφαση αυτή με τους συνοδευτικούς χάρτες να δημοσιευθεί στην Εφημερίδα της Κυβερνήσεως.


Πειραιάς, 10 Αυγούστου 2016

Ο Ασκών καθήκοντα Γενικού Γραμματέα Αποκεντρωμένης Διοίκησης


ΝΙΚΟΣ ΘΕΟΔΩΡΙΔΗΣ

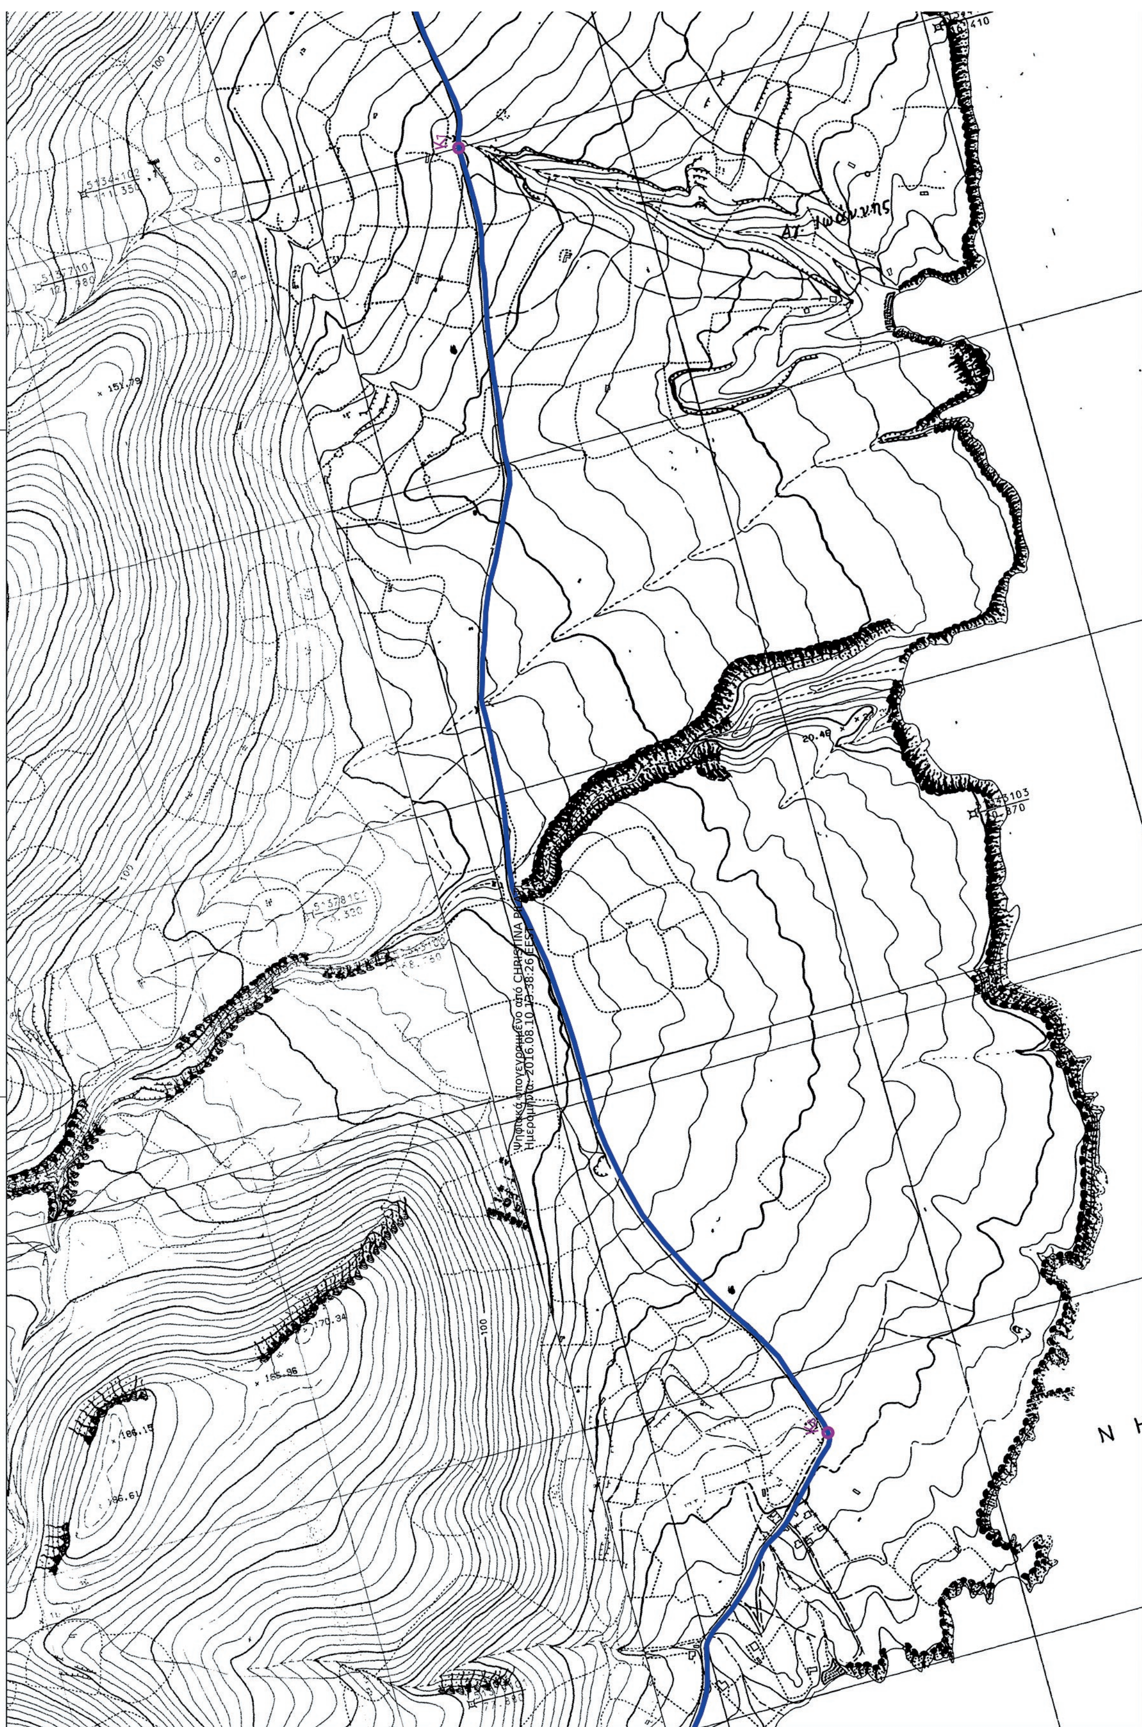

ΕΘΝΙΚΟ ΤΥΠΟΓΡΑΦΕΙΟ
Για τεχνικούς λόγους στο σχεδιάγραμμα, από το ηλεκτρονικό αρχείο, έγινε σμίκρυνση κατά ποσοστό 42%

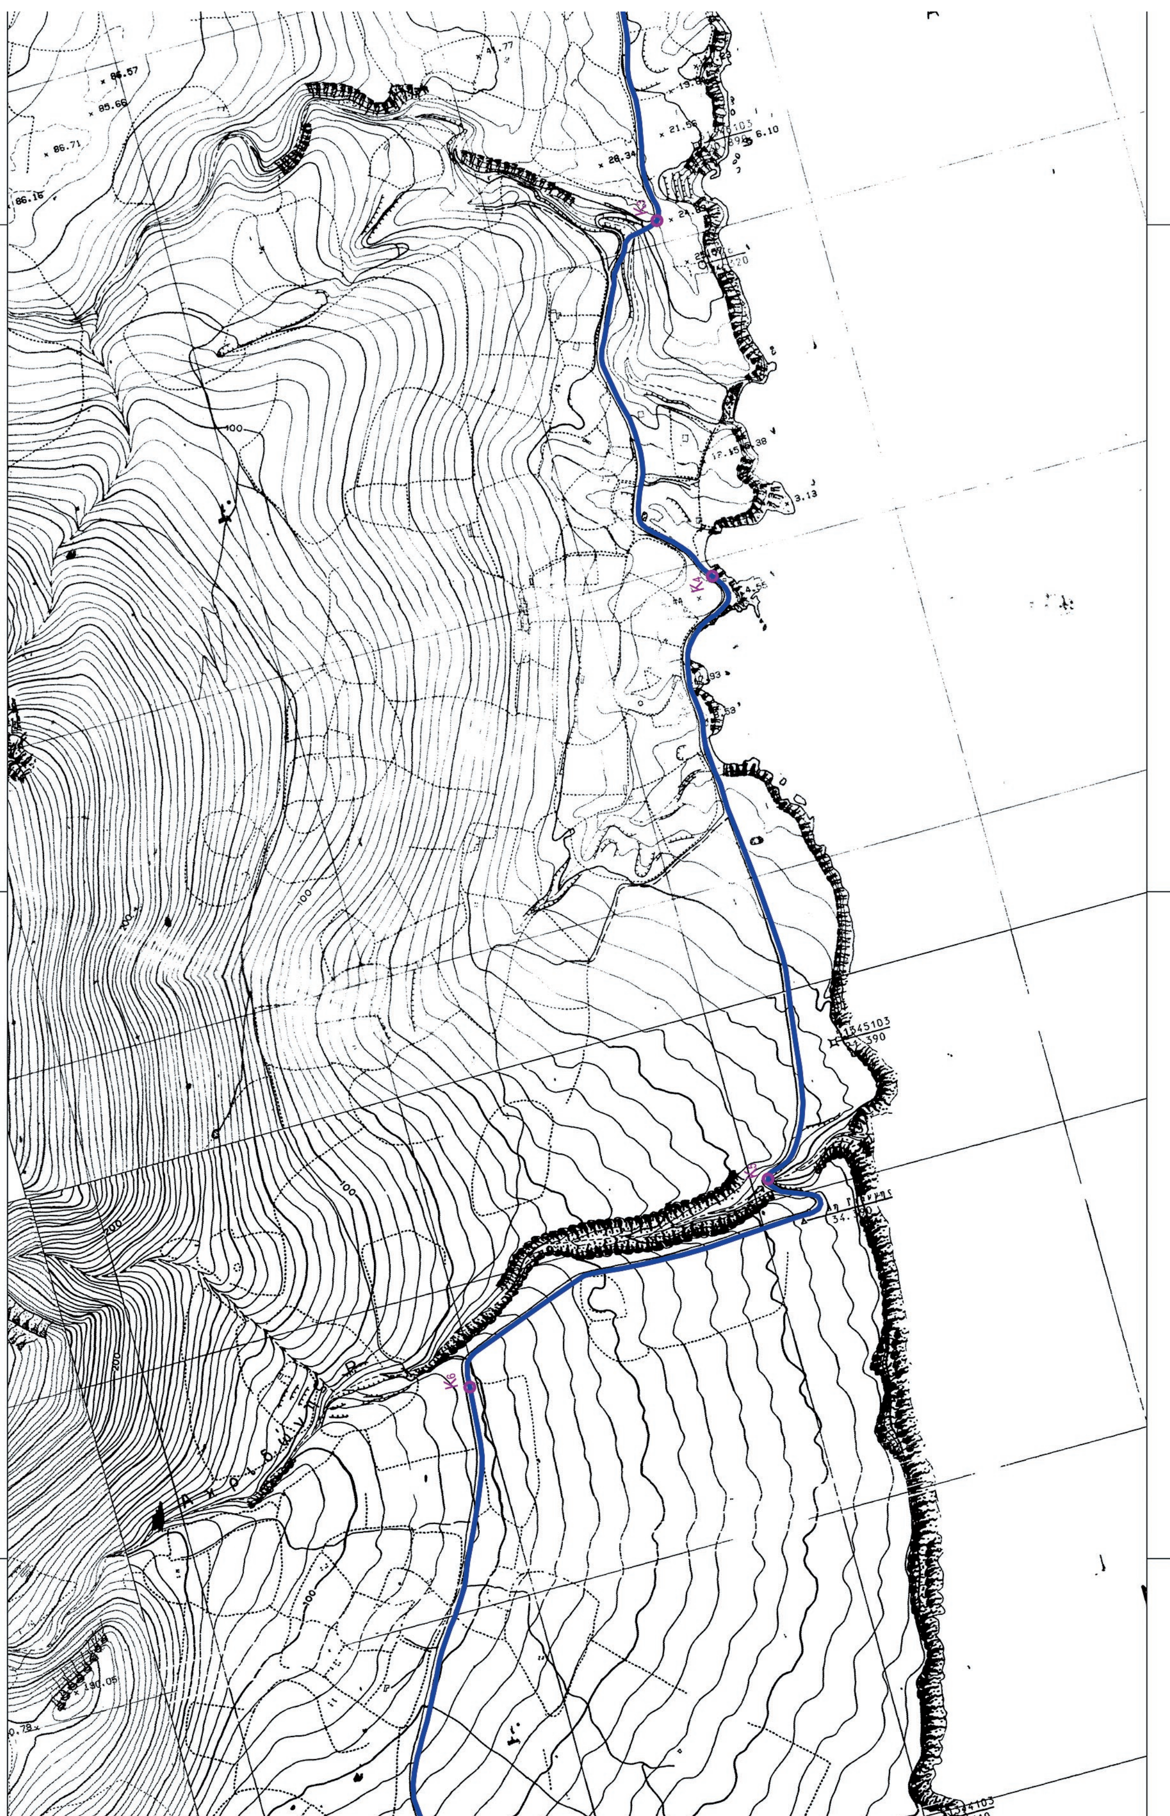

Η οδός Μουτσούνα - Πάνερμος αποτελεί την κύρια και αποκλειστική ασφαλτοστρωμένη οδό - σύνδεση των οικισμών Μουτσούνα, Λυγαρίδια, Κανάκι, Κλειδό, οι οποίοι εμφανίζονται ως αυτοτελείς οικισμοί στην απογραφή της 5ης Απριλίου 1981 (ΦΕΚ 370Β/82 σελ. 96) και του οικισμού του Πανέρμου ο οποίος εμφανίζεται ως αυτοτελής στην απογραφή της 17ης Μαρτίου 1991 (ΦΕΚ 882Β/93 σελ. 118), έχει μήκος 17.463,00μ και μέσο πλάτος 7,00μ.

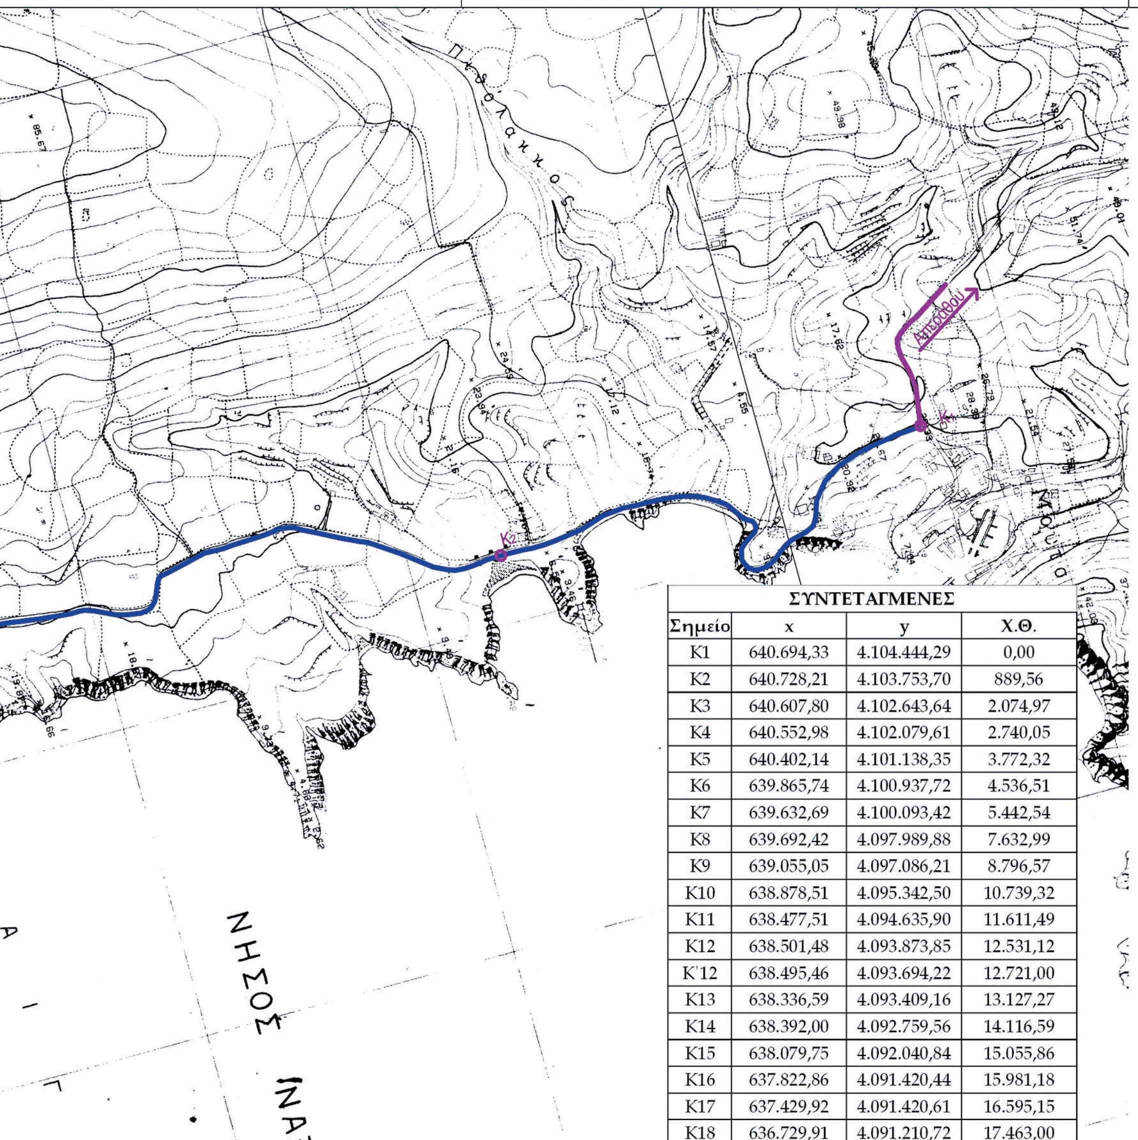

ΣΥΝΤΕΤΑΓΜΕΝΕΣ			
Σημείο	x	y	Χ.Θ.
Κ1	640.694,33	4.104.444,29	0,00
Κ2	640.728,21	4.103.753,70	889,56
Κ3	640.607,80	4.102.643,64	2.074,97
Κ4	640.552,98	4.102.079,61	2.740,05
Κ5	640.402,14	4.101.138,35	3.772,32
Κ6	639.865,74	4.100.937,72	4.536,51
Κ7	639.632,69	4.100.093,42	5.442,54
Κ8	639.692,42	4.097.989,88	7.632,99
Κ9	639.055,05	4.097.086,21	8.796,57
Κ10	638.878,51	4.095.342,50	10.739,32
Κ11	638.477,51	4.094.635,90	11.611,49
Κ12	638.501,48	4.093.873,85	12.531,12
Κ΄12	638.495,46	4.093.694,22	12.721,00
Κ13	638.336,59	4.093.409,16	13.127,27
Κ14	638.392,00	4.092.759,56	14.116,59
Κ15	638.079,75	4.092.040,84	15.055,86
Κ16	637.822,86	4.091.420,44	15.981,18
Κ17	637.429,92	4.091.420,61	16.595,15
Κ18	636.729,91	4.091.210,72	17.463,00

ΕΛΛΗΝΙΚΗ ΔΗΜΟΚΡΑΤΙΑ
ΝΟΜΟΣ ΚΥΚΛΑΔΩΝ
ΔΗΜΟΣ ΝΑΞΟΥ & ΜΙΚΡΩΝ ΚΥΚΛΑΔΩΝ
Δ\ΝΣΗ ΤΕΧΝΙΚΩΝ ΥΠΗΡΕΣΙΩΝ


ΕΡΓΟ:
ΧΑΡΑΚΤΗΡΙΣΜΟΣ ΟΔΟΥ ΜΟΥΤΣΟΥΝΑ - ΠΑΝΕΡΜΟΣ (από Μουτσούνα έως Κλειδώ)

ΘΕΣΗ:
ΤΟΠΙΚΗ ΚΟΙΝΟΤΗΤΑ ΑΠΕΡΑΘΟΥ

ΜΕΛΕΤΗΤΗΣ:
Δ\ΝΣΗ ΤΕΧΝΙΚΩΝ ΥΠΗΡΕΣΙΩΝ
ΔΗΜΟΥ ΝΑΞΟΥ ΚΑΙ ΜΙΚΡΩΝ ΚΥΚΛΑΔΩΝ

ΘΕΜΑ ΣΧΕΔΙΟΥ:
ΟΡΙΖΟΝΤΙΟΓΡΑΦΙΑ ΟΔΟΥ

ΠΕΡΙΟΔΟΣ: ΦΕΒΡΟΥΑΡΟΣ 2015	ΑΡΙΘΜΟΣ ΣΧΕΔΙΟΥ: A1.α
ΚΛΙΜΑΚΑ ΣΧΕΔΙΟΥ: 1/5.000	ΓΕΝΙΚΟΣ ΑΡΙΘ. ΣΧΕΔΙΟΥ: 1α/5
ΣΥΝΤΑΞΗ ΠΑΚΟΥΜΗ ΕΙΡΗΝΗ ΠΟΛΙΤΙΚΟΣ ΜΗΧΑΝΙΚΟΣ	ΘΕΩΡΗΣΗ Ο ΠΡΟΪΣΤΑΜΕΝΟΣ Δ\ΝΣΗΣ Τ.Υ. ΖΟΥΓΑΝΕΛΗΣ ΕΜΜΑΝΟΥΗΛ ΑΡΧΙΤΕΚΤΩΝ

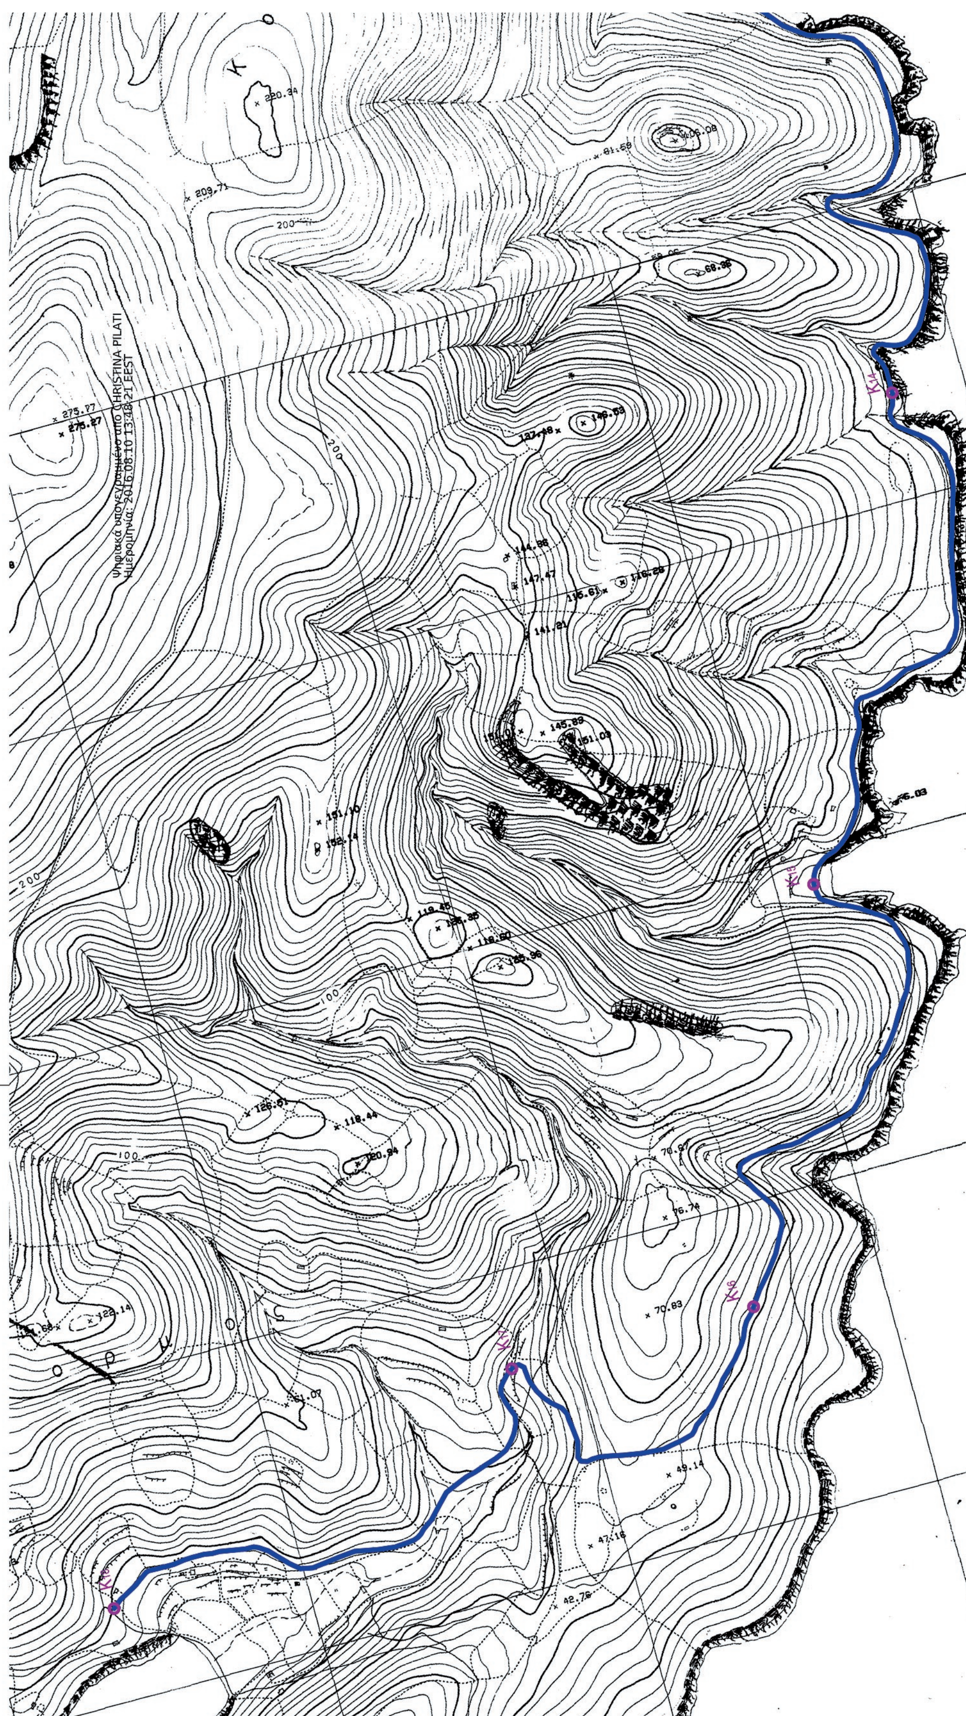


ΕΘΝΙΚΟ ΤΥΠΟΓΡΑΦΕΙΟ
Για τεχνικούς λόγους στο σχεδιάγραμμα, από το ηλεκτρονικό αρχείο, έγινε σμίκρυνση κατά ποσοστό 42%

Κλειδός

Ορμ. Κλειδου

Σωπολοφασ

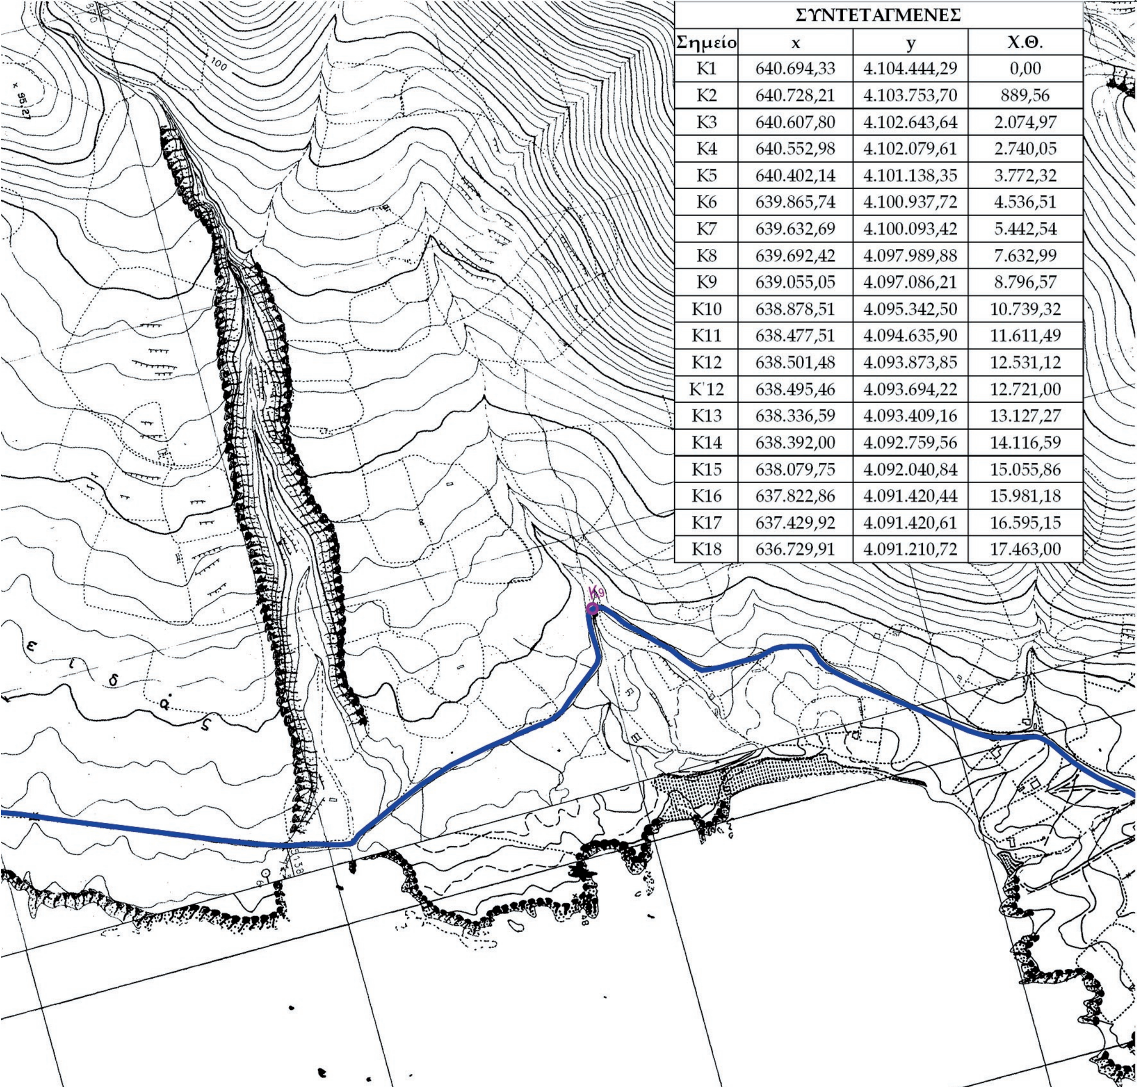

ΣΥΝΤΕΤΑΓΜΕΝΕΣ			
Σημείο	x	y	Χ.Θ.
Κ1	640.694,33	4.104.444,29	0,00
Κ2	640.728,21	4.103.753,70	889,56
Κ3	640.607,80	4.102.643,64	2.074,97
Κ4	640.552,98	4.102.079,61	2.740,05
Κ5	640.402,14	4.101.138,35	3.772,32
Κ6	639.865,74	4.100.937,72	4.536,51
Κ7	639.632,69	4.100.093,42	5.442,54
Κ8	639.692,42	4.097.989,88	7.632,99
Κ9	639.055,05	4.097.086,21	8.796,57
Κ10	638.878,51	4.095.342,50	10.739,32
Κ11	638.477,51	4.094.635,90	11.611,49
Κ12	638.501,48	4.093.873,85	12.531,12
Κ΄12	638.495,46	4.093.694,22	12.721,00
Κ13	638.336,59	4.093.409,16	13.127,27
Κ14	638.392,00	4.092.759,56	14.116,59
Κ15	638.079,75	4.092.040,84	15.055,86
Κ16	637.822,86	4.091.420,44	15.981,18
Κ17	637.429,92	4.091.420,61	16.595,15
Κ18	636.729,91	4.091.210,72	17.463,00

Η οδός Μουτσούνα - Πάνερμος αποτελεί την κύρια και αποκλειστική ασφαλτοστρωμένη οδό - σύνδεση των οικισμών Μουτσούνα, Λυγαρίδια, Κανάκι, Κλειδό, οι οποίοι εμφανίζονται ως αυτοτελείς οικισμοί στην απογραφή της 5ης Απριλίου 1981 (ΦΕΚ 370Β/82 σελ. 96) και του οικισμού του Πανέρμου ο οποίος εμφανίζεται ως αυτοτελής στην απογραφή της 17ης Μαρτίου 1991 (ΦΕΚ 882Β/93 σελ. 118) , έχει μήκος 17.463,00μ και μέσο πλάτος 7,00μ.

ΕΛΛΗΝΙΚΗ ΔΗΜΟΚΡΑΤΙΑ
ΝΟΜΟΣ ΚΥΚΛΑΔΩΝ
ΔΗΜΟΣ ΝΑΞΟΥ & ΜΙΚΡΩΝ ΚΥΚΛΑΔΩΝ
Δ\ΝΣΗ ΤΕΧΝΙΚΩΝ ΥΠΗΡΕΣΙΩΝ

ΕΡΓΟ:
ΧΑΡΑΚΤΗΡΙΣΜΟΣ ΟΔΟΥ ΜΟΥΤΣΟΥΝΑ - ΠΑΝΕΡΜΟΣ (από Μουτσούνα έως Κλειδώ)

ΘΕΣΗ:
ΤΟΠΙΚΗ ΚΟΙΝΟΤΗΤΑ ΑΠΕΡΑΘΟΥ

ΜΕΛΕΤΗΤΗΣ:
Δ\ΝΣΗ ΤΕΧΝΙΚΩΝ ΥΠΗΡΕΣΙΩΝ
ΔΗΜΟΥ ΝΑΞΟΥ ΚΑΙ ΜΙΚΡΩΝ ΚΥΚΛΑΔΩΝ

ΘΕΜΑ ΣΧΕΔΙΟΥ:
ΟΡΙΖΟΝΤΙΟΓΡΑΦΙΑ ΟΔΟΥ

ΠΕΡΙΟΔΟΣ: **ΦΕΒΡΟΥΑΡΟΣ 2015**	ΑΡΙΘΜΟΣ ΣΧΕΔΙΟΥ: **Α1.β**
ΚΛΙΜΑΚΑ ΣΧΕΔΙΟΥ: 1/5.000	**ΓΕΝΙΚΟΣ ΑΡΙΘ. ΣΧΕΔΙΟΥ: 1β/5**
ΣΥΝΤΑΞΗ ΓΙΑΚΟΥΜΗ ΕΙΡΗΝΗ ΠΟΛΙΤΙΚΟΣ ΜΗΧΑΝΙΚΟΣ	ΘΕΩΡΗΣΗ Ο ΠΡΟΪΣΤΑΜΕΝΟΣ Δ\ΝΣΗΣ Τ.Υ. ΖΟΥΓΑΝΕΛΗΣ ΕΜΜΑΝΟΥΗΛ ΑΡΧΙΤΕΚΤΩΝ

Αριθμ. 96591/2625 (2)

Τροποποίηση του εγκεκριμένου ρυμοτομικού σχεδίου στα Ο.Τ. 18 και Ο.Τ. 24 της Τοπικής Κοινότητας Πρωτοχωρίου του Δήμου Κοζάνης.

Ο ΠΕΡΙΦΕΡΕΙΑΡΧΗΣ ΔΥΤΙΚΗΣ ΜΑΚΕΔΟΝΙΑΣ

Έχοντας υπόψη:

1. Τις διατάξεις των άρθρων 152, 153, 154 και 160 του Π.δ. 14-7-1999 (Δ΄580) «Κώδικας Βασικής Πολεοδομικής Νομοθεσίας».

2. Το Ν. 1337/1983 (Α΄33) περί «επέκτασης των Πολεοδομικών σχεδίων, Οικιστική ανάπτυξη και σχετικές ρυθμίσεις».

3. Τις διατάξεις του άρθρου 29 του Ν. 2831/2000 (Α΄140), όπως αντικαταστάθηκαν από το άρθρο 10 του Ν. 3044/26-8-2002 (Α΄197).

4. Τις διατάξεις του άρθρου 31 του Ν.4067/2012 (Α΄79) «Νέος Οικοδομικός Κανονισμός».

5. Τις διατάξεις των άρθρων 30 και 31 του Ν.4030/2011 (Α΄249) «Νέος τρόπος έκδοσης αδειών δόμησης, ελέγχου κατασκευών και λοιπές διατάξεις».

6. Το Ν. 3852/2010 (Α΄ 87) «Νέα Αρχιτεκτονική της Αυτοδιοίκησης και της Αποκεντρωμένης Διοίκησης- Πρόγραμμα Καλλικράτης» και ειδικότερα το άρθρο 186 παρ. ΙΙ υποπ. ΣΤ αρ. 39.

7. Το Π.δ. 146/2010 (Α΄239) «Οργανισμός της Περιφέρειας Δυτικής Μακεδονίας».

8. Το Π.δ/γμα της 24-04-1985: «Τρόπος καθορισμού ορίων οικισμών της χώρας μέχρι 2.000 κατοίκους, κατηγορίες αυτών και καθορισμός ορίων και περιορισμών δόμησής τους», (Δ΄181), 03-05-1985.

9. Την υπ' αριθμ. πρωτ. 463/09-12-1986 (Δ΄188) απόφαση Νομάρχη Κοζάνης «Καθορισμός ορίων και όρων και περιορισμών δόμησης οικισμών».

10. Το από 05-09-2014 Υπηρεσιακό σημείωμα της Διεύθυνσης Τεχνικών Υπηρεσιών του Δήμου Κοζάνης, με το οποίο ζητείται η τροποποίηση του εγκεκριμένου ρυμοτομικού σχεδίου Πρωτοχωρίου στα Ο.Τ. 18 και Ο.Τ. 24.

11. Την υπ αριθμ 311/2015 απόφαση Δ.Σ. Κοζάνης, που γνωμοδοτεί θετικά για την εν λόγω τροποποίηση.

12. Την υπ αριθμ 6/2014 απόφαση Δ.Σ. Κοζάνης, που εγκρίνει την μελέτη του έργου «Ανάπλαση πλατείας Τ.Κ. Πρωτοχωρίου Δήμου Κοζάνης».

13. Το με αριθμ πρωτ 709/19-04-2016 διαβιβαστικό του Δήμου Κοζάνης με το οποίο βεβαιώνεται ότι κατά της εν λόγω τροποποίησης δεν υποβλήθηκαν ενστάσεις, καμιά ιδιοκτησία δεν γίνεται μη άρτια και δεν έχουμε μείωση κοινόχρηστου χώρου.

14. Την υπ' αριθμ πρωτ. 52175/1512/03-06-2016 εισήγηση της Διεύθυνσης Περιβάλλοντος και Χωρικού Σχεδιασμού - Τμήμα Χωρικού Σχεδιασμού της Περιφέρειας Δυτικής Μακεδονίας.

15. Την υπ' αριθμ 34230/1525/06-11-2015 (ΦΕΚ 853/ΥΟΔΔ/25-11-2015) απόφαση του Ασκούντος Καθήκοντα Γενικού Γραμματέα Αποκεντρωμένης Διοίκησης Ηπείρου και Δυτικής Μακεδονίας, με την οποία συγκροτήθηκε το ΣΥ.ΠΟ.Θ.Α. της Περιφερειακής Ενότητας Κοζάνης.

16. Την υπ' αριθμ πρωτ. 38/15-07-2016 θετική γνωμοδότηση (σύμφωνα με την αιτιολογία της εισήγησης της Διεύθυνσης Περιβάλλοντος και Χωρικού Σχεδιασμού-Τμήμα Χωρικού Σχεδιασμού της Περιφέρειας Δυτικής Μακεδονίας) του ΣΥ.ΠΟ.Θ.Α. Π.Ε. Κοζάνης που διατυπώθηκε στην 8η Συνεδρίαση θέμα 1ο στις 15-07-2016.

17. Τις διατάξεις του άρθρου 90 του «Κώδικα Νομοθεσίας για την Κυβέρνηση και τα κυβερνητικά όργανα» που κυρώθηκε με το άρθρο 1ο του Π.δ. 63/2005 (Α' 98) και το γεγονός ότι από την εφαρμογή των κανονιστικών αυτών διατάξεων δεν προκαλείται δαπάνη σε βάρος του Κρατικού ή Δημοτικού προϋπολογισμού.

Και επειδή:

1. Το Δημοτικό Συμβούλιο Δήμου Κοζάνης, με την υπ' αριθμ 311/2015 ομόφωνη απόφασή του γνωμοδότησε θετικά για την τροποποίηση του εγκεκριμένου ρυμοτομικού σχεδίου οικισμού Πρωτοχωρίου, στα Ο.Τ. 18 και Ο.Τ. 24 και συγκεκριμένα ο αποχαρακτηρισμός τμήματος οδού μεταξύ των πιο πάνω οικοδομικών τετραγώνων και ο χαρακτηρισμός αυτού ως Πεζόδρομου.

2. Σύμφωνα με την εισήγησή της, η Διεύθυνση Περιβάλλοντος και Χωρικού Σχεδιασμού-Τμήμα Χωρικού Σχεδιασμού της Περιφέρειας Δυτικής Μακεδονίας, θεωρεί ότι πρέπει να γίνει η αιτούμενη τροποποίηση, γιατί ύστερα από μελέτη του φακέλου και μετά από επιτόπια αυτοψία, διαπιστώθηκε ότι συντρέχουν κατά την ισχύουσα νομοθεσία οι προϋποθέσεις:

α) Η τήρηση από το Δήμο Κοζάνης της κατά το νόμο διαδικασίας σύμφωνα με το άρθρο 154 του Π.δ. 14-7-1999 (Δ' 580) «Κώδικας βασικής Πολεοδομικής Νομοθεσίας», όπως ισχύει σήμερα.

β) Η ύπαρξη σοβαρής πολεοδομικής ανάγκης λόγω του ότι:

- Η δημιουργία πεζόδρομου μεταξύ της πλατείας και της εκκλησίας και του κοινοτικού καταστήματος εξασφαλίζει την καλύτερη κίνηση των πεζών πολιτών.
- Η κίνηση των οχημάτων δεν εμποδίζεται καθώς υπάρχει οδός που εξυπηρετεί την κίνησή τους γύρω από την πλατεία.
- Η τροποποίηση προαπαιτείται για την υλοποίηση της μελέτης του έργου «Ανάπλαση πλατείας Τ.Κ. Πρωτοχωρίου του Δήμου Κοζάνης»,

γ) Δεν προκαλείται δαπάνη σε βάρος του Κρατικού ή Δημοτικού προϋπολογισμού, αποφασίζουμε:

1. Την τροποποίηση του εγκεκριμένου ρυμοτομικού σχεδίου του Δήμου Κοζάνης στα Ο.Τ. 18 και Ο.Τ. 24 και συγκεκριμένα:

- Τον αποχαρακτηρισμό τμήματος οδού μεταξύ των Ο.Τ. 18 και Ο.Τ. 24 και τον χαρακτηρισμό αυτού ως πεζόδρομο, όπως φαίνεται στο συνημμένο τοπογραφικό διάγραμμα για τους παραπάνω αναφερόμενους λόγους.

2. Η ισχύς της παρούσας αρχίζει από την δημοσίευση στην Εφημερίδα της Κυβερνήσεως.

3. Η παρούσα απόφαση και τα συνημμένα σχέδια που τη συνοδεύουν να αναρτηθούν στο κτίριο της Π.Ε. Κοζάνης, Διεύθυνσης Περιβάλλοντος και Χωρικού Σχεδιασμού 3ος όροφος, για 15 ημέρες μετά τη δημοσίευση του λεκτικού της απόφασης και των συνημμένων σχεδίων που το συνοδεύουν στο ΦΕΚ.

Επιτρέπετε η υποβολή προσφυγής στον Γενικό Γραμματέα Αποκεντρωμένης Διοίκησης Ηπείρου και Δυτικής Μακεδονίας, μόνο για παράβαση του Νόμου, σύμφωνα με τις διατάξεις των άρθρων 227 και 238 του Ν. 3852/2010 (Α΄87) και σε προθεσμία δέκα πέντε (15) ημερών από τη δημοσίευση της απόφασης στην Εφημερίδα της Κυβερνήσεως.

Η απόφαση αυτή να δημοσιευθεί στην Εφημερίδα της Κυβερνήσεως.

Κοζάνη, 5 Αυγούστου 2016

Ο Περιφερειάρχης

ΘΕΟΔΩΡΟΣ ΚΑΡΥΠΙΔΗΣ

ΤΡΟΠΟΠΟΙΗΣΗ ΤΟΥ ΕΓΚΕΚΡΙΜΕΝΟΥ ΡΥΜΟΤΟΜΙΚΟΥ ΣΧΕΔΙΟΥ ΣΥΝΟΙΚΙΣΜΟΥ ΠΡΩΤΟΧΩΡΙΟΥ ΔΗΜΟΥ ΚΟΖΑΝΗΣ ΔΗΜΙΟΥΡΓΙΑ ΠΕΖΟΔΡΟΜΟΥ ΜΕΤΑΞΥ ΤΩΝ Ο.Τ. 18 & 24

ΕΛΛΗΝΙΚΗ ΔΗΜΟΚΡΑΤΙΑ
ΣΥ.ΠΟ.Θ.Α. Π.Ε. ΚΟΖΑΝΗΣ
ΣΥΝΕΔΡΙΑΣΗ 8η/15.
ΘΕΜΑ 10
ΤΟ ΣΥΜΒΟΥΛΙΟ ΓΝΩΜΟΔΟΤΕΙ ομόφωνα θετικά και σύμφωνα με την αιτιολογία της εισήγησης της υπηρεσίας

ΟΡΟΙ ΔΟΜΗΣΗΣ ΠΡΩΤΟΧΩΡΙΟΥ

1. Π.Δ. 24-4-1985 (ΦΕΚ 181 Δ΄/3-5-85), όπως ισχύει σήμερα.
2. ΑΠΟΦΑΣΗ ΝΟΜΑΡΧΗ 463/9-12-86 (ΦΕΚ 188Δ΄/11-3-87)

ΚΤΗΜΑΤΟΛΟΓΙΟ

Ο.Τ18

αρ.οικ. 114	ΙΕΡΟΣ ΝΑΟΣ ΑΓ.ΓΕΩΡΓΙΟΥ
αρ.οικ.113	ΔΗΜΟΣ ΚΟΖΑΝΗΣ

Ο.Τ.24

αρ.οικ.149	ΚΟΙΝΟΧΡΗΣΤΗ ΕΚΤΑΣΗ (ΠΛΑΤΕΙΑ)

Ο Ν. Πρόεδρος Δ. Γάλης

ΤΑ ΜΕΛΗ
1. Α. Σαμαράς
2. Α. Σαββαρίδης
3. Κ. Αντωνογιάννη
4. Α. Βούρος

Συνοδεύει την υπ' αριθμ. 96591/2665/ 05-08-2016 απόφαση
κ. Περιφερειάρχη Δυτ. Μακεδονίας
Θεόδωρος Ι. Καρυπίδης
Περιφερειάρχης
Δυτικής Μακεδονίας

ΒΕΒΑΙΩΣΗ

Η ΠΑΡΟΥΣΑ ΤΡΟΠΟΠΟΙΗΣΗ ΕΙΝΑΙ ΣΥΜΦΩΝΗ ΜΕ ΤΗΝ 311/2015 ΑΠΟΦΑΣΗ ΤΟΥ ΔΗΜΟΤΙΚΟΥ ΣΥΜΒΟΥΛΙΟΥ ΚΟΖΑΝΗΣ

Ο Αντιδήμαρχος Κοζάνης
ΔΕΣΠΟΤΙΔΗΣ ΚΩΝ/ΝΟΣ

ΚΛΙΜΑΚΑ 1:1000

ΧΡΟΝΟΣ ΜΕΛΕΤΗΣ : ΔΕΚΕΜΒΡΗΣ 2015

ΘΕΩΡΗΘΗΚΕ

Η ΔΙΕΥΘΥΝΤΡΙΑ	Ο ΠΡΟΪΣΤΑΜΕΝΟΣ	Η ΣΥΝΤΑΚΤΡΙΑ
ΠΑΦΥΛΗ ΕΛΕΝΗ ΠΟΛΙΤΙΚΟΣ ΜΗΧΑΝΙΚΟΣ ΜΕ Β΄ΒΑΘΜΟ	ΜΑΡΚΟΣ ΓΚΑΓΚΑΛΗΣ ΑΓΡ.& ΤΟΠΟΓΡΑΦΟΣ ΜΗΧ/ΚΟΣ ΜΕ Β΄ΒΑΘΜΟ	ΦΤΑΚΑ ΒΑΓΙΑ ΤΟΠΟΓΡΑΦΟΣ ΜΗΧ/ΚΟΣ Τ.Ε. ΜΕ Δ΄ΒΑΘΜΟ

ΑΠΟΣΠΑΣΜΑ ΣΥΝΟΙΚΙΣΜΟΥ ΔΙΑΝΟΜΗ 1977
Τ.Κ.ΠΡΩΤΟΧΩΡΙΟΥ ΚΟΖΑΝΗΣ

ΕΘΝΙΚΟ ΤΥΠΟΓΡΑΦΕΙΟ
Για τεχνικούς λόγους στο σχεδιάγραμμα, από το ηλεκτρονικό αρχείο, έγινε σμίκρυνση κατά ποσοστό 40%